

**Kompensationsmaßnahmen**

- Maßnahmenkomplex MK 2
  - Begrenzungsstellen-Triebwege
  - Untersuchungsraum des MK 2
  - Triebwege
  - Umwandlung von Acker in Extensivgrünland
  - Grünlandextensivierung
- Maßnahmenkomplex MK 1
  - Umwandlung von Acker in Extensivgrünland
  - Grünlandextensivierung

**Maßnahmenkomplex MK 1:**  
Umwandlung von Acker in extensives Grünland und Grünlandextensivierung innerhalb und angrenzend des FFH-Gebietes „Magerrasen bei Lauterbach und Kalkberg bei Schwarz“

**Maßnahmenkomplex MK 2:**  
Anlage von Verbundkorridoren zur Vernetzung von Teilgebieten des FFH-Gebietes „Magerrasen bei Lauterbach und Kalkberg bei Schwarz“

**FFH-Gebiet 5322-305**  
„Magerrasen bei Lauterbach und Kalkberg bei Schwarz“

Grenze des Untersuchungsgebietes

Gemeindegrenze

Gemarkungsgrenze

Flurgrenzen


Flurstück

Technische Planung

**Maßnahmenkomplex MK 1:**  
Umwandlung von Acker in Extensivgrünland  
Grünlandextensivierung

**Maßnahmenkomplex MK 2:**  
Anlage von Verbundkorridoren zur Vernetzung von Teilgebieten des FFH-Gebietes „Magerrasen bei Lauterbach und Kalkberg bei Schwarz“

**Maßnahmenkomplex MK 2:**  
Umwandlung von Acker in Extensivgrünland  
Grünlandextensivierung  
Begrenzungsstellen am Rand der Verbundkorridore

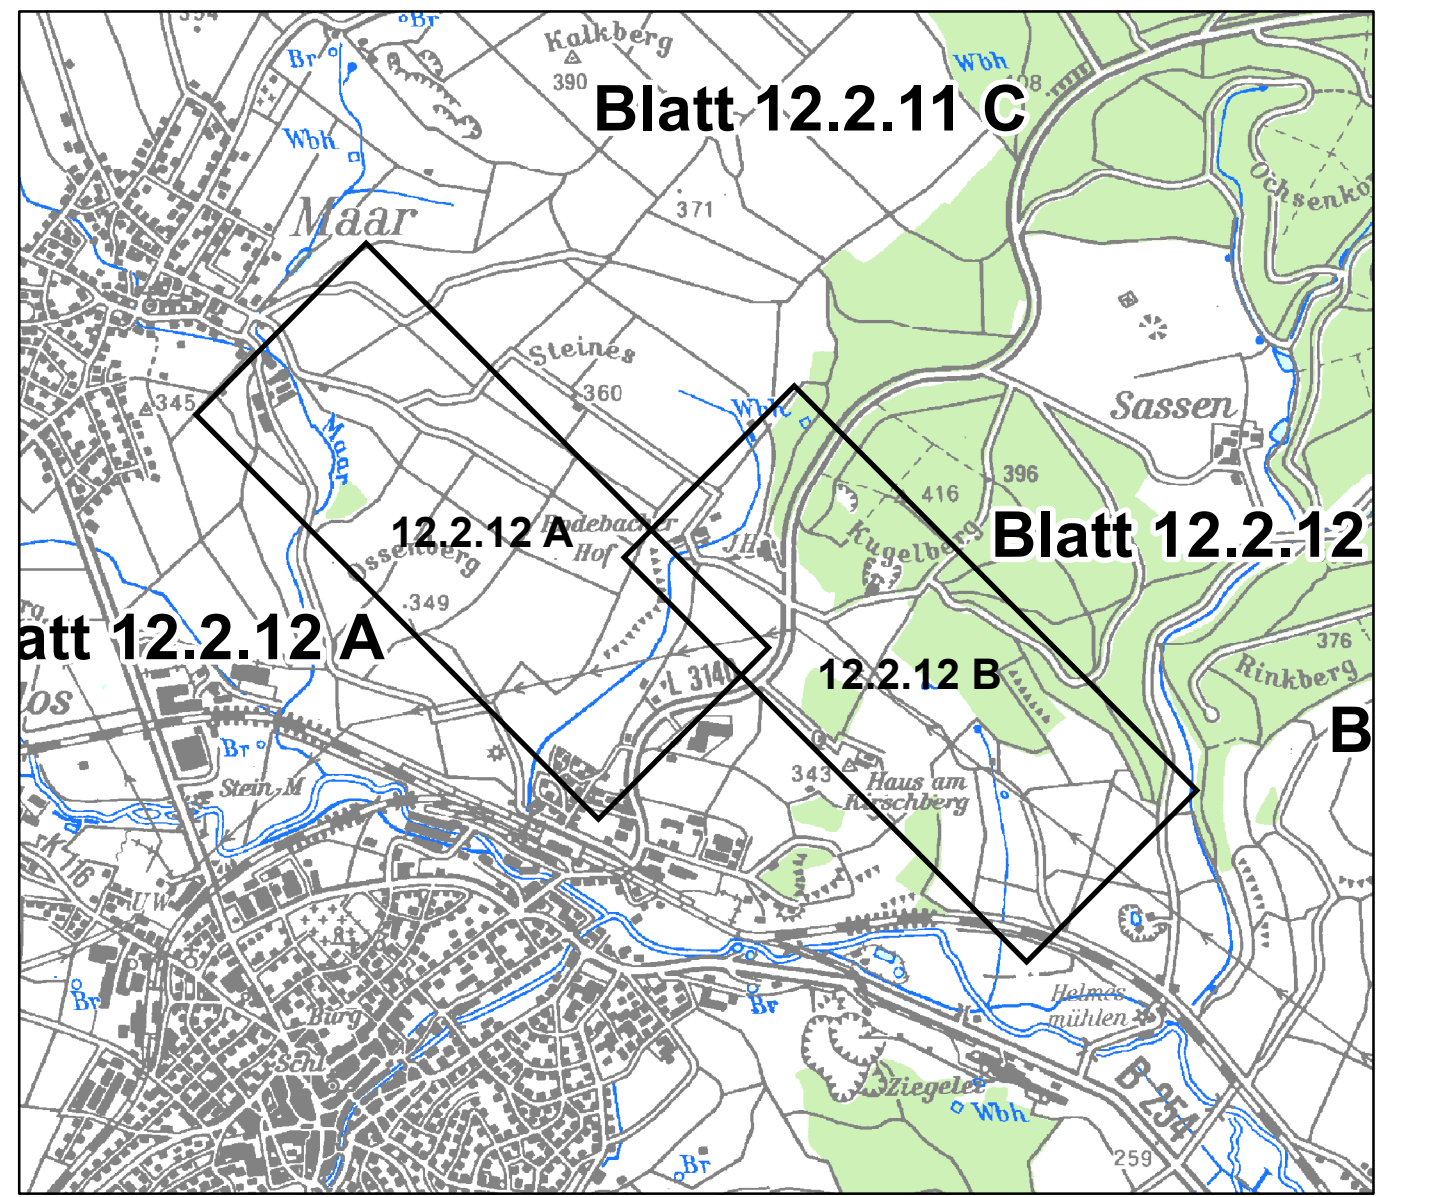

0 50 100 200 Meter

Blattschnittübersicht der Blätter 12.2.10 bis 12.2.16 (Kompensationsflächen): siehe Karte 12.2.9

TNL Umweltplanung		Datum	Zeichen
Raiffeisenstraße 7 35410 Hungen		Dez 2015	Reinhart
Tel. 06402 - 519621-0 Fax 06402 - 519621-30 mailto:info@tnl-umwelt.de www.tnl-umwelt.de		gezeichnet: Dez 2015	Krimmowski
		geprüft: Dez 2015	Bernshausen

Nr.	Änderung	Datum	Zeichen
5			
4			
3			
2			
1	Entfall Maßnahmenkomplex MK2	12.12.2014	gez. Schäfer

**Hessen Mobil**  
Straßen- und Verkehrsmanagement

**HESSEN**

Unterlage Nr.: 12.2  
Blatt Nr.: 12 a  
Hessen ID: 04287-89

**Neubau der B 254 zwischen Lauterbach / Maar u. Großenluder / Mös**  
Straße: B 254 OU Lauterbach und Wartenberg

**1. Änderungsverfahren**  
Landschaftspflegerischer Begleitplan

Aufgestellt:  
Schottchen, den: 20.08.2008  
Amt für Straßen- und Verkehrswesen  
Schottchen

i.A. ...  
gez. E. Weiß  
(Weiß, Baudirektor)

Gesehen:  
Wiesbaden, den: 29.08.2008  
Hessisches Landesamt für Straßen- und Verkehrswesen

i.A. ...  
gez. W. Pöhler  
(Pöhler)

Zur Planfeststellung aufgestellt:  
Schottchen, den: 29.01.2010  
Amt für Straßen- und Verkehrswesen  
Schottchen

i.A. ...  
gez. A. Schäfer  
(Schäfer, Dipl. Ing.)

Genehmigt:  
Wiesbaden, den: 12.05.2009  
Hessisches Landesamt für Straßen- und Verkehrswesen

i.A. ...  
gez. A. Brand  
(Brand)