

**Kompensationsmaßnahmen**

**Maßnahmenkomplex MK2:**

- Begrenzungsflächen-Triebwege
- Untersuchungsraum des MK2
- Triebwege
- Umwandlung von Acker in Extensivgrünland
- Grünlandextensivierung

**Maßnahmenkomplex MK1:**

- Umwandlung von Acker in Extensivgrünland
- Grünlandextensivierung

**Maßnahmenkomplex MK2:**

- Umwandlung von Acker in Extensivgrünland
- Grünlandextensivierung
- Begrenzungsflächen am Rand der Verbindungskorridore

FFH-Gebiet 5322-305 "Magerrasen bei Lauterbach und Kalkberg bei Schwarz"


Grenze des Untersuchungsgebietes

Gemeindegrenze

Gemarkungsgrenze

Flurgrenzen

Flurstück

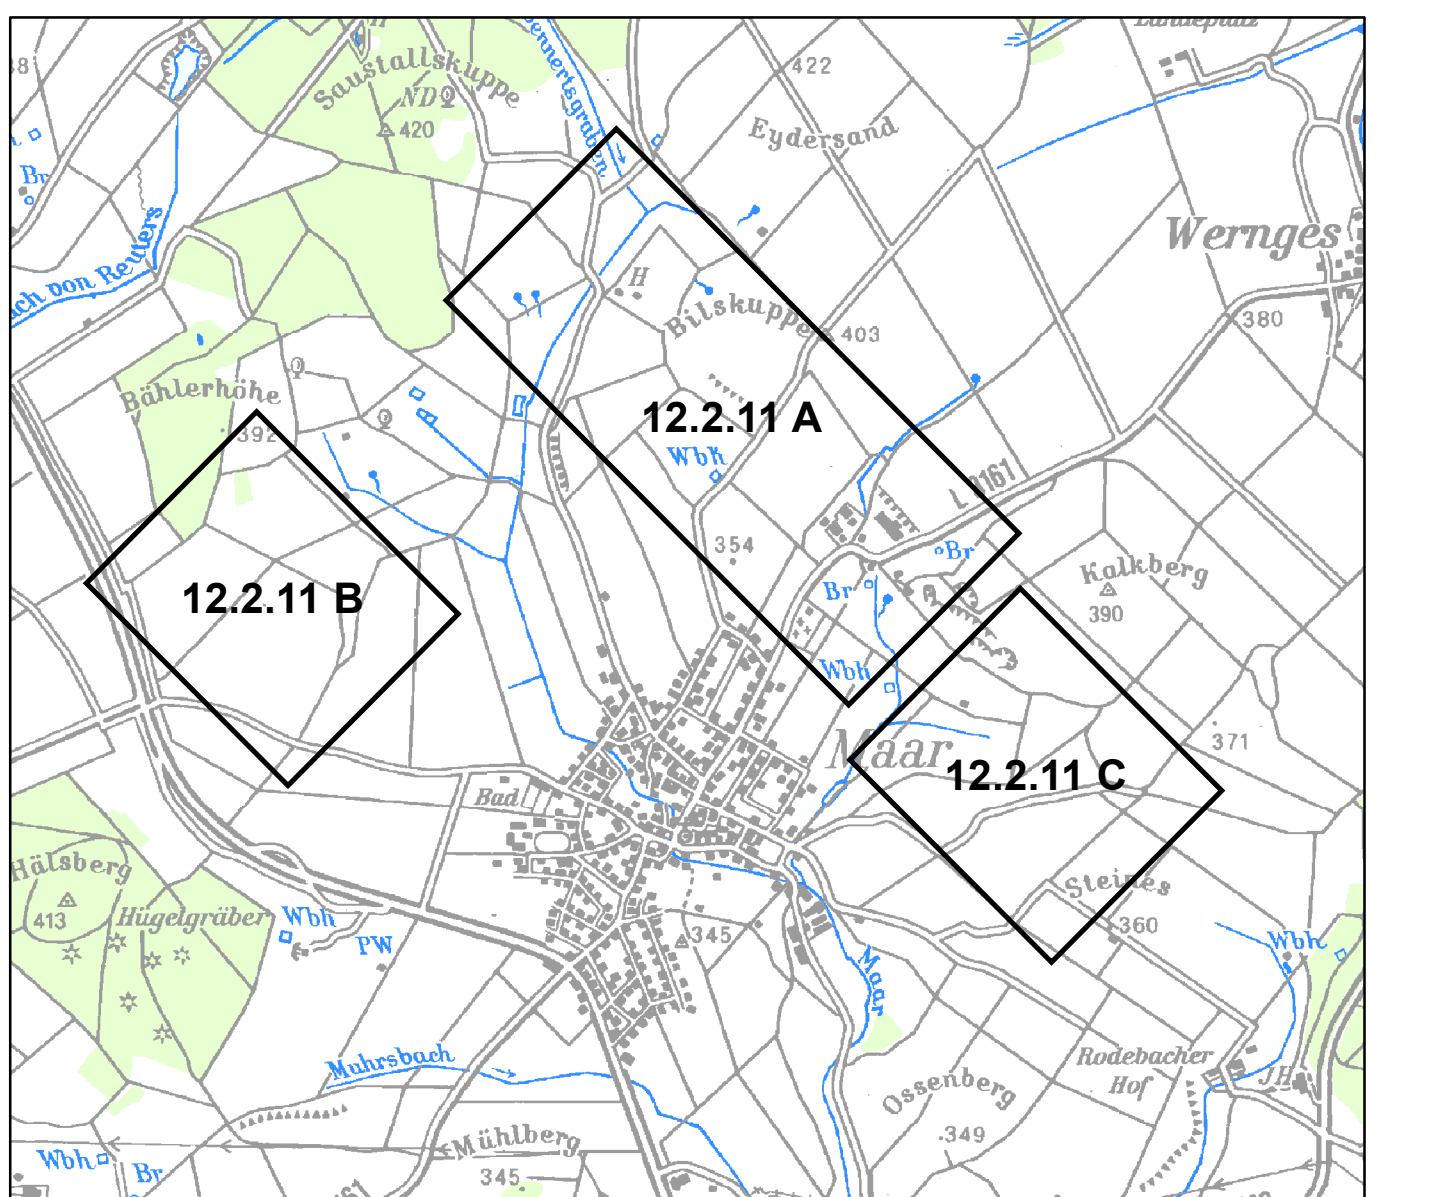

0 50 100 200 Meter

Blattschnittübersicht der Blätter 12.2.10 bis 12.2.16 (Kompensationsflächen): siehe Karte 12.2.9

**TNL Umweltplanung**

Railfeisenstraße 7  
35410 Hungen  
Tel. 06402 - 519621-0  
Fax 06402 - 519621-30  
mailto:info@tnl-umwelt.de  
www.tnl-umwelt.de

Datum	Zeichen
bearbeitet: Dez 2015	Reinhart
gezeichnet: Dez 2015	Krimowski
geprüft: Dez 2015	Bernshausen

Nr.	Änderung	Datum	Zeichen
1	Entfall Maßnahmenkomplex MK2	12.12.2014	gez. Sch8

**Hessen Mobil Straßen- und Verkehrsmanagement**

**HESSEN**

Unterlage Nr.: 12.2  
Blatt Nr.: 11 a  
Hessen ID: 04287-89

**Neubau der B 254 zwischen Lauterbach / Maar u. Großenluder / Mös**

Straße: B 254 OU Lauterbach und Wartenberg

**1. Änderungsverfahren**

Landschaftspflegerischer Begleitplan

Aufgestellt:  
Schotten, den: 20.08.2008  
Amt für Straßen- und Verkehrsweisen  
Schotten

i.A. gez. E. Weiß  
(Weiß, Baudirektor)

Zur Planfeststellung aufgestellt:  
Schotten, den: 29.01.2010  
Amt für Straßen- und Verkehrsweisen  
Schotten

i.A. gez. A. Schäfer  
(Schäfer, Dipl. Ing.)

Gesehen:  
Wiesbaden, den: 29.08.2008  
Hessisches Landesamt für Straßen- und Verkehrsweisen

i.A. gez. W. Pöhler  
(Pöhler)

Genehmigt:  
Wiesbaden, den: 12.05.2009  
Hessisches Landesamt für Straßen- und Verkehrsweisen

i.A. gez. A. Brand  
(Brand)